



Obergeschoss



- 1 Garderoben
mit Vorraum und Duschen
- 2 Schiedsrichter
- 3 Clubhaus
- 4 Office
- 5 Abstellraum | Lager
- 6 Putzraum
- 7 Ballraum
- 8 Physioraum
- 9 Sanität | Besprechung | Speaker
- 10 WC Damen
- 11 WC Herren
- 12 WC IV
- 13 Eingang | Windfang
- 14 Technik
- 15 aussenliegende Erschliessung
mit Tribünenfunktion
- 16 überdachter Aussenbereich
für Zuschauer

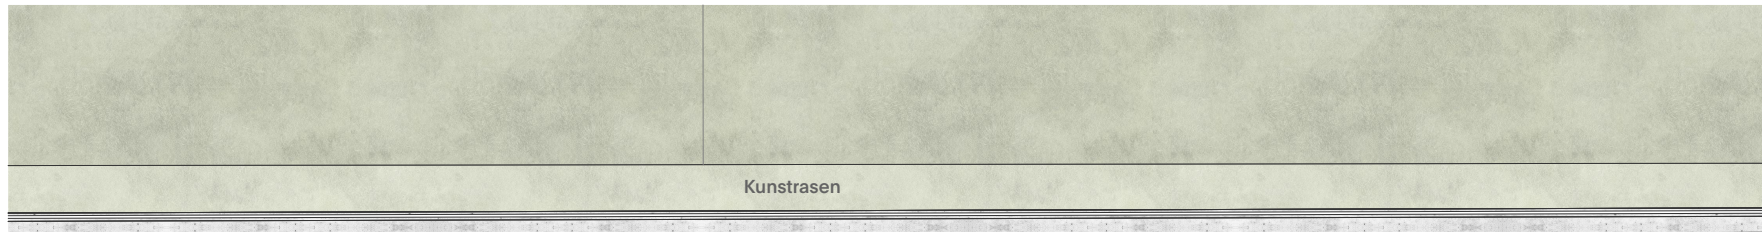

Kunstrasen

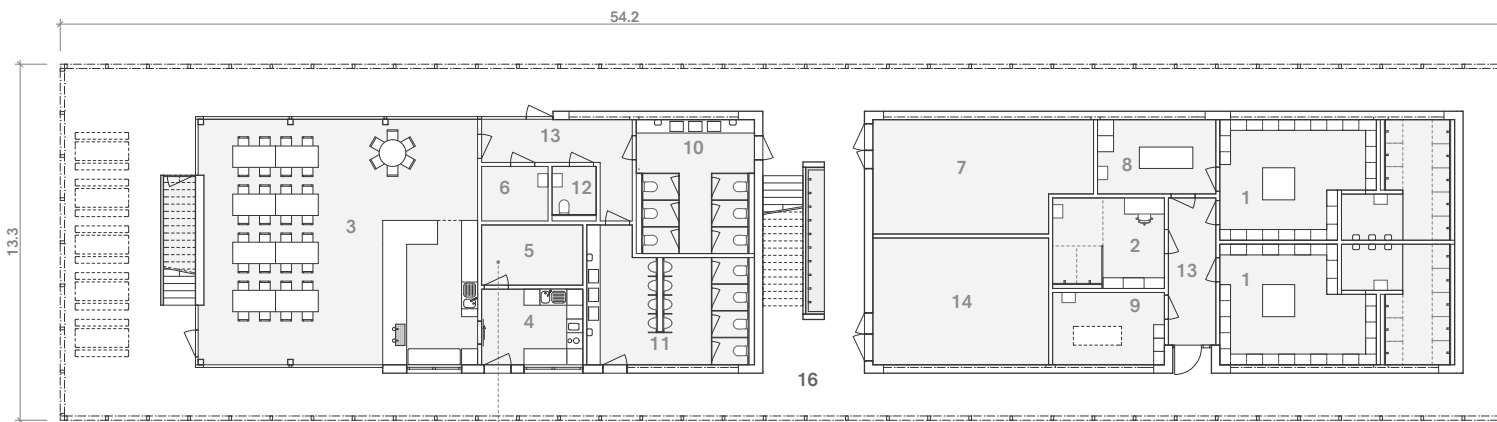

Erdgeschoss

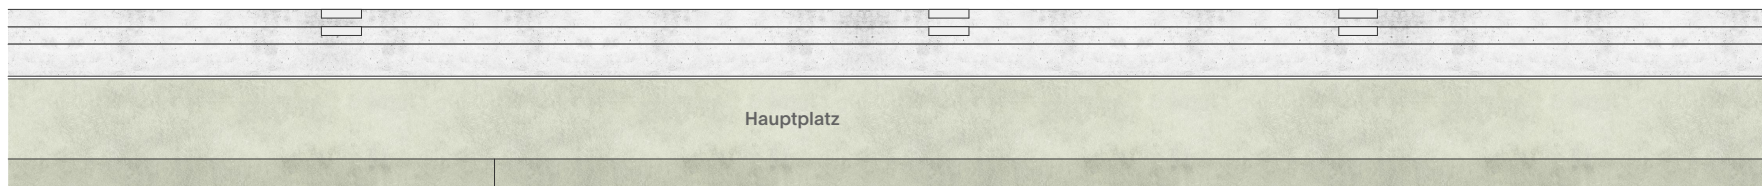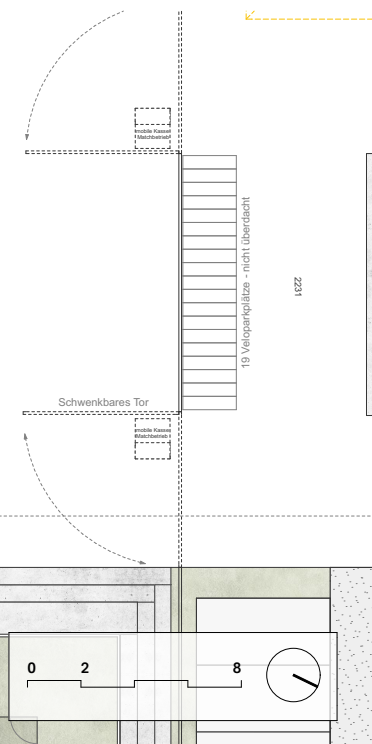

Hauptplatz